


PROJETS RÉSIDENTIELS



- (A) LES HABITATIONS SUR LE GOLF
- (B) LES BOISÉS CHARLOIS
- (C) NORMAND MAJEAU INC. ET CONSTRUCTION MICHEL MASSE
- (D) NORMAND MAJEAU INC. (PROJET)

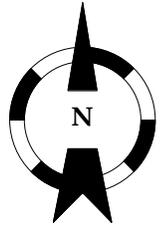


AVRIL 2017



TERRAINS DISPONIBLES

TERRAINS PROJÉTÉS

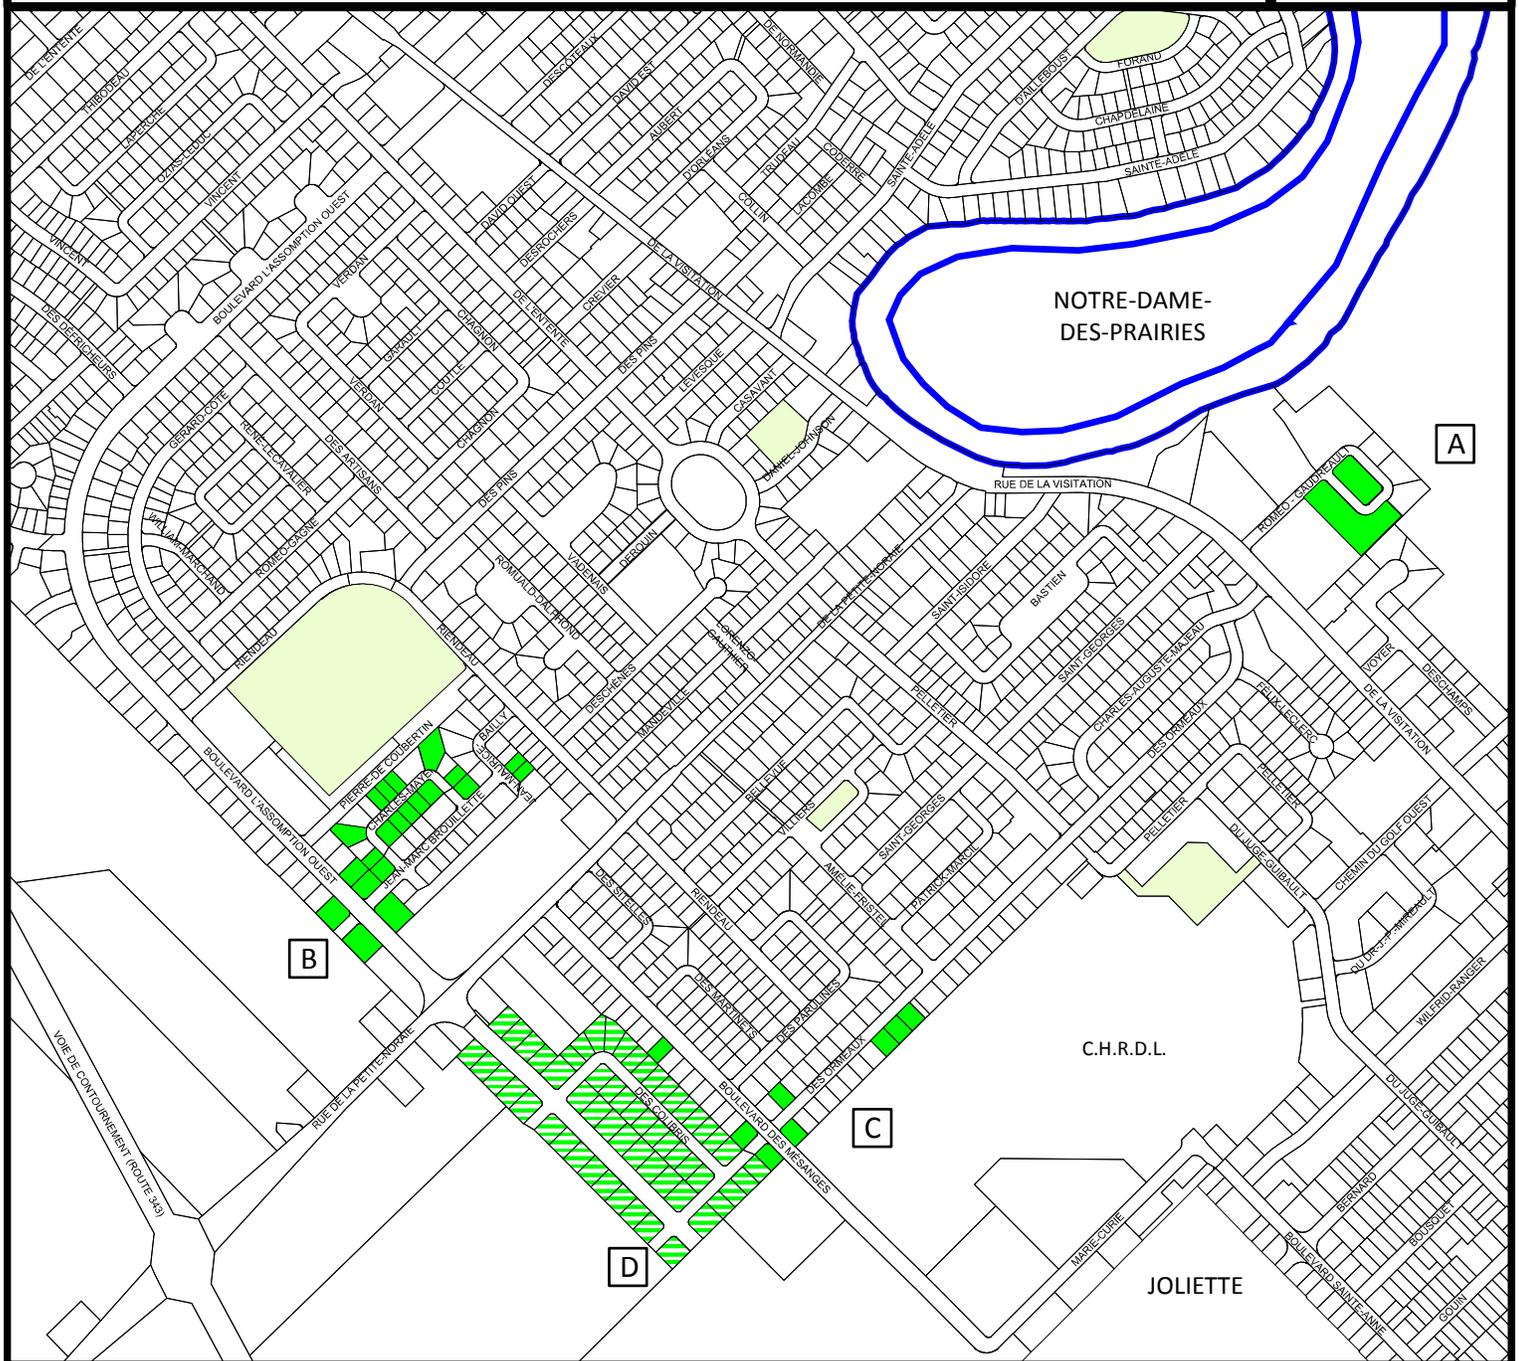



PROJET DOMICILIAIRE

PROMOTEUR


J.M. BROUILLETTE INC.
TÉLÉPHONE: 450 757-2478

NOM DU PROJET

LES HABITATIONS SUR LE GOLF

LOCALISATION DU PROJET

RUE ROMÉO-GAUDREAU

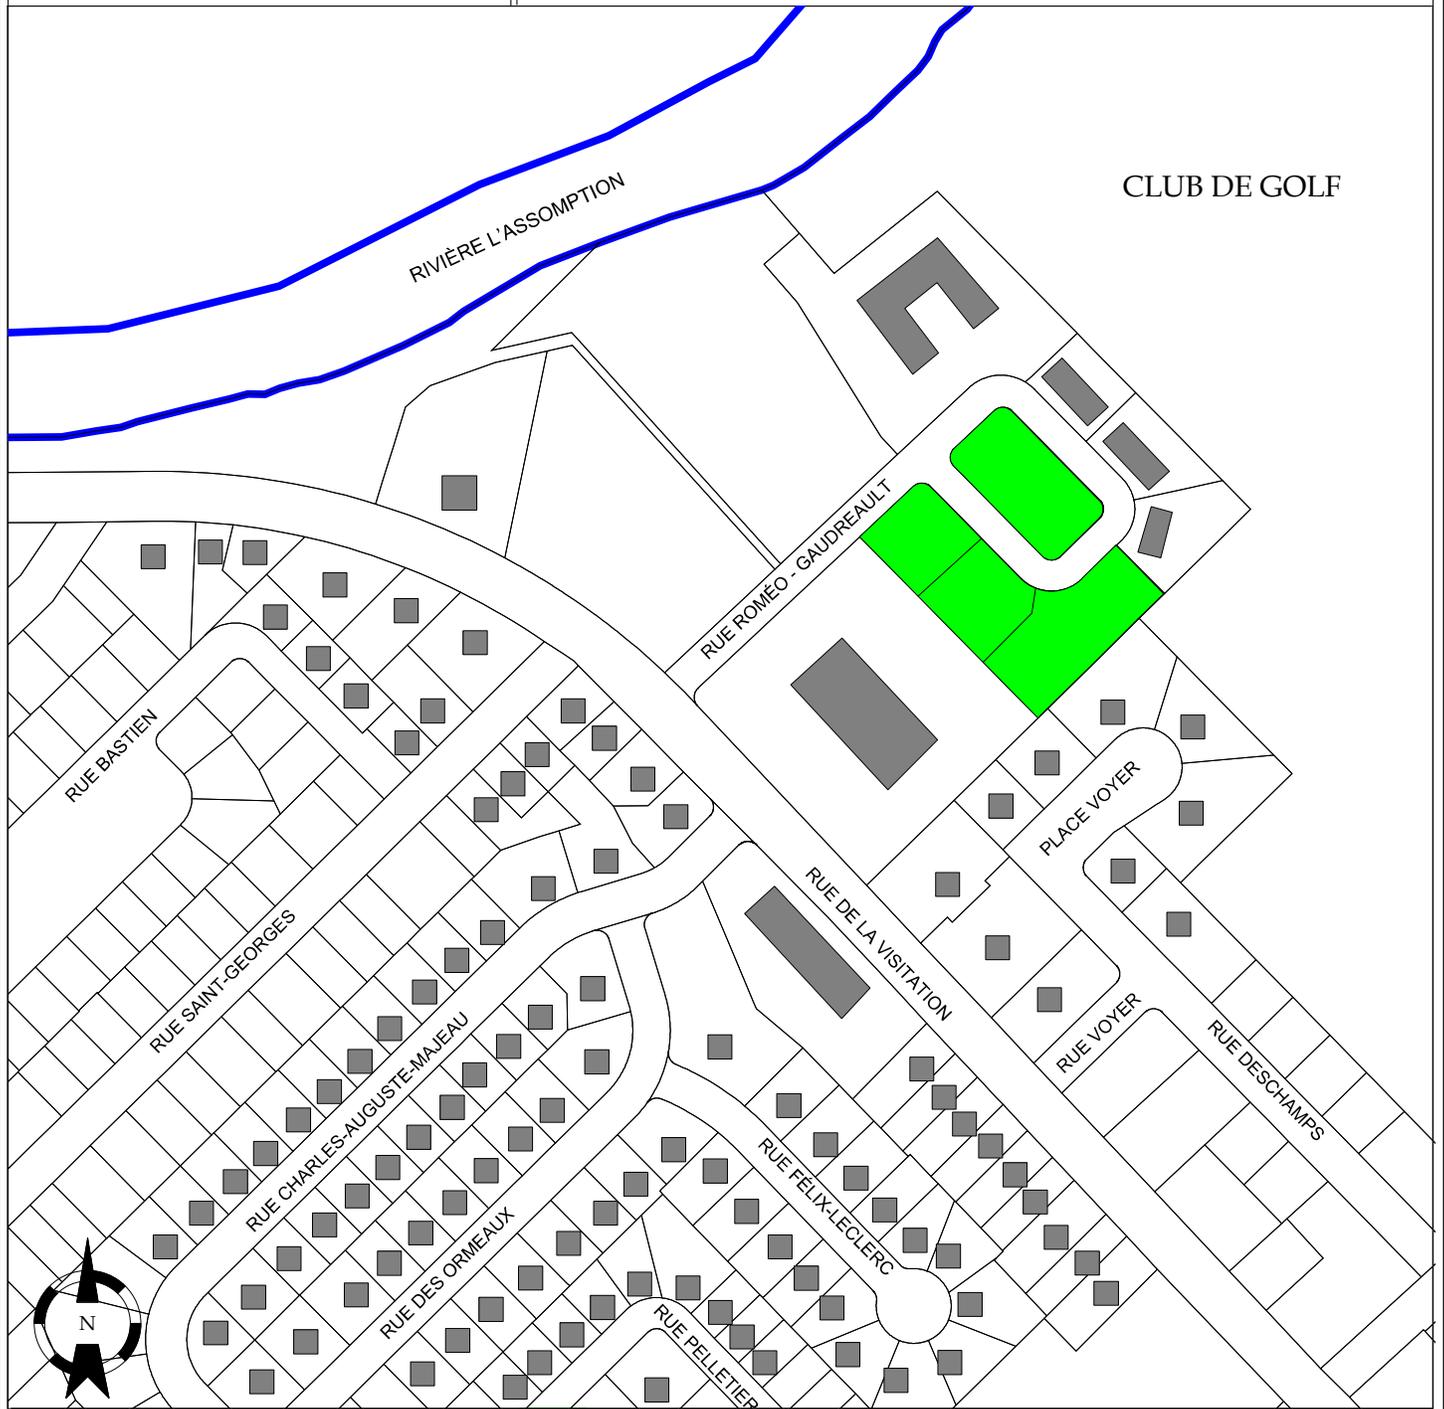

NOMBRE DE LOTS DISPONIBLES



4

TYPE D'HABITATION

MULTIFAMILIALE



PROJET DOMICILIAIRE

PROMOTEUR

J.M. BROUILLETTE INC
TÉLÉPHONE 450 586-0422

NOM DU PROJET

LES BOISÉS CHARLOIS

LOCALISATION DU PROJET

BOUL. L'ASSOMPTION OUEST, JEAN-MARC-BROUILLETTE
JEAN-MAURICE-BAILLY



NOMBRE DE LOTS DISPONIBLES



5 MULTIFAMILIALES

16 UNIFAMILIALES



PROJET DOMICILIAIRE

PROMOTEUR


CONSTRUCTION MICHEL MASSE
TÉLÉPHONE 450 756-4853, 450 803-1952

NOM DU PROJET

DES MÉSANGES

LOCALISATION DU PROJET

BOUL. DES MÉSANGES ET RUE DES ORMEAUX

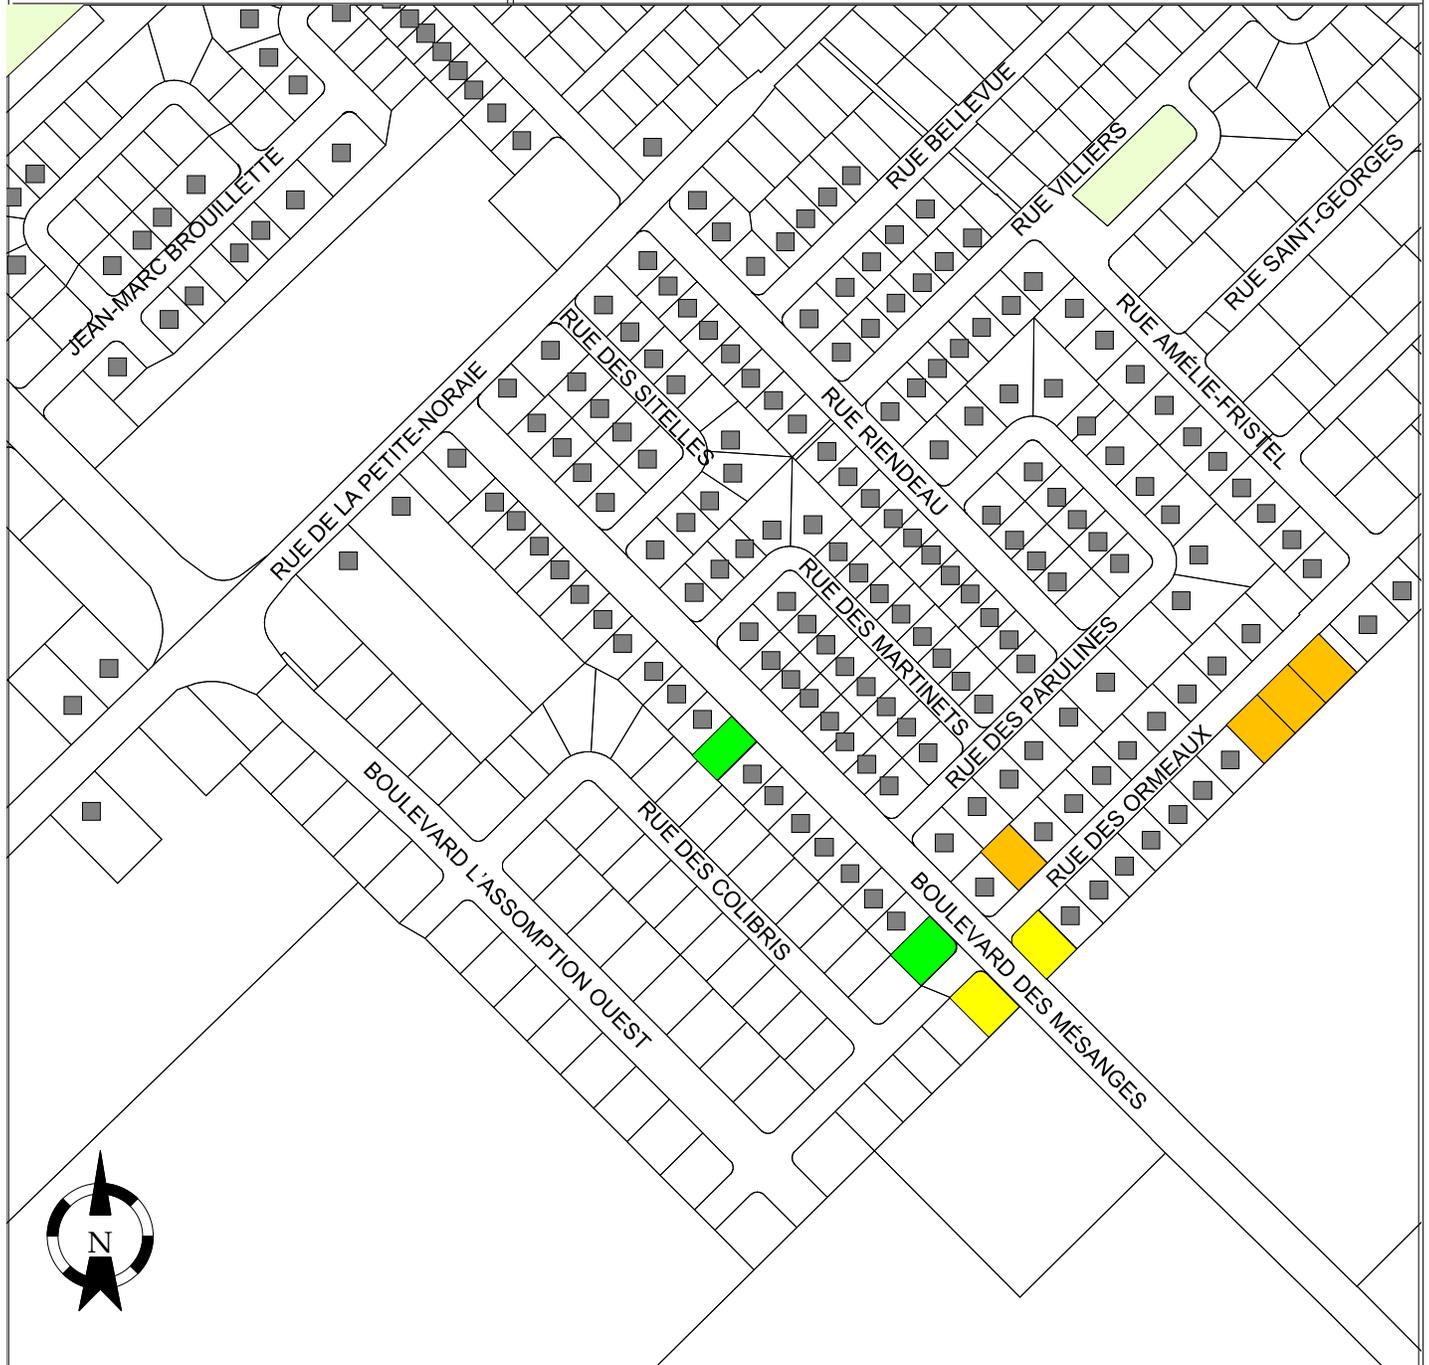

NOMBRE DE LOTS
DISPONIBLES/PROJETÉS

-  2 UNIFAMILIALES
-  1 BI ET TRIFAMILIALE
-  4 MULTIFAMILIALES



PROJET DOMICILIAIRE

PROMOTEUR

NORMAND MAJEAU INC.
TÉLÉPHONE 450 421-8766

NOM DU PROJET

NORMAND MAJEAU INC.

LOCALISATION DU PROJET

BOUL. L'ASSOMPTION OUEST ET RUES DES
ORMEAUX ET DES COLIBRIS



NOMBRE DE LOTS
DISPONIBLES/PROJETÉS

-  15 UNIFAMILIALES
-  14 BI ET TRIFAMILIALE
-  28 MULTIFAMILIALES