


Terrain	Superficie maximum de la remise
plus de 1 500 m <sup>2</sup> (16 000 pi <sup>2</sup> )	28 m <sup>2</sup> (300 pi <sup>2</sup> )
moins de 1 500 m <sup>2</sup> (16 000 pi <sup>2</sup> )	20 m <sup>2</sup> (215 pi <sup>2</sup> )

- hauteur maximale : 4,60 mètres;
- une (1) remise pour les habitations unifamiliales, bifamiliales et trifamiliales;  
(superficie maximum pour le 1<sup>er</sup> logement et 5m<sup>2</sup> additionnels pour chacun des autres logements)
- deux (2) remises pour les habitations multifamiliales.



## NORMES RELATIVES AUX REMISES

**Vous devez obtenir un permis, avant d'entreprendre les travaux.**

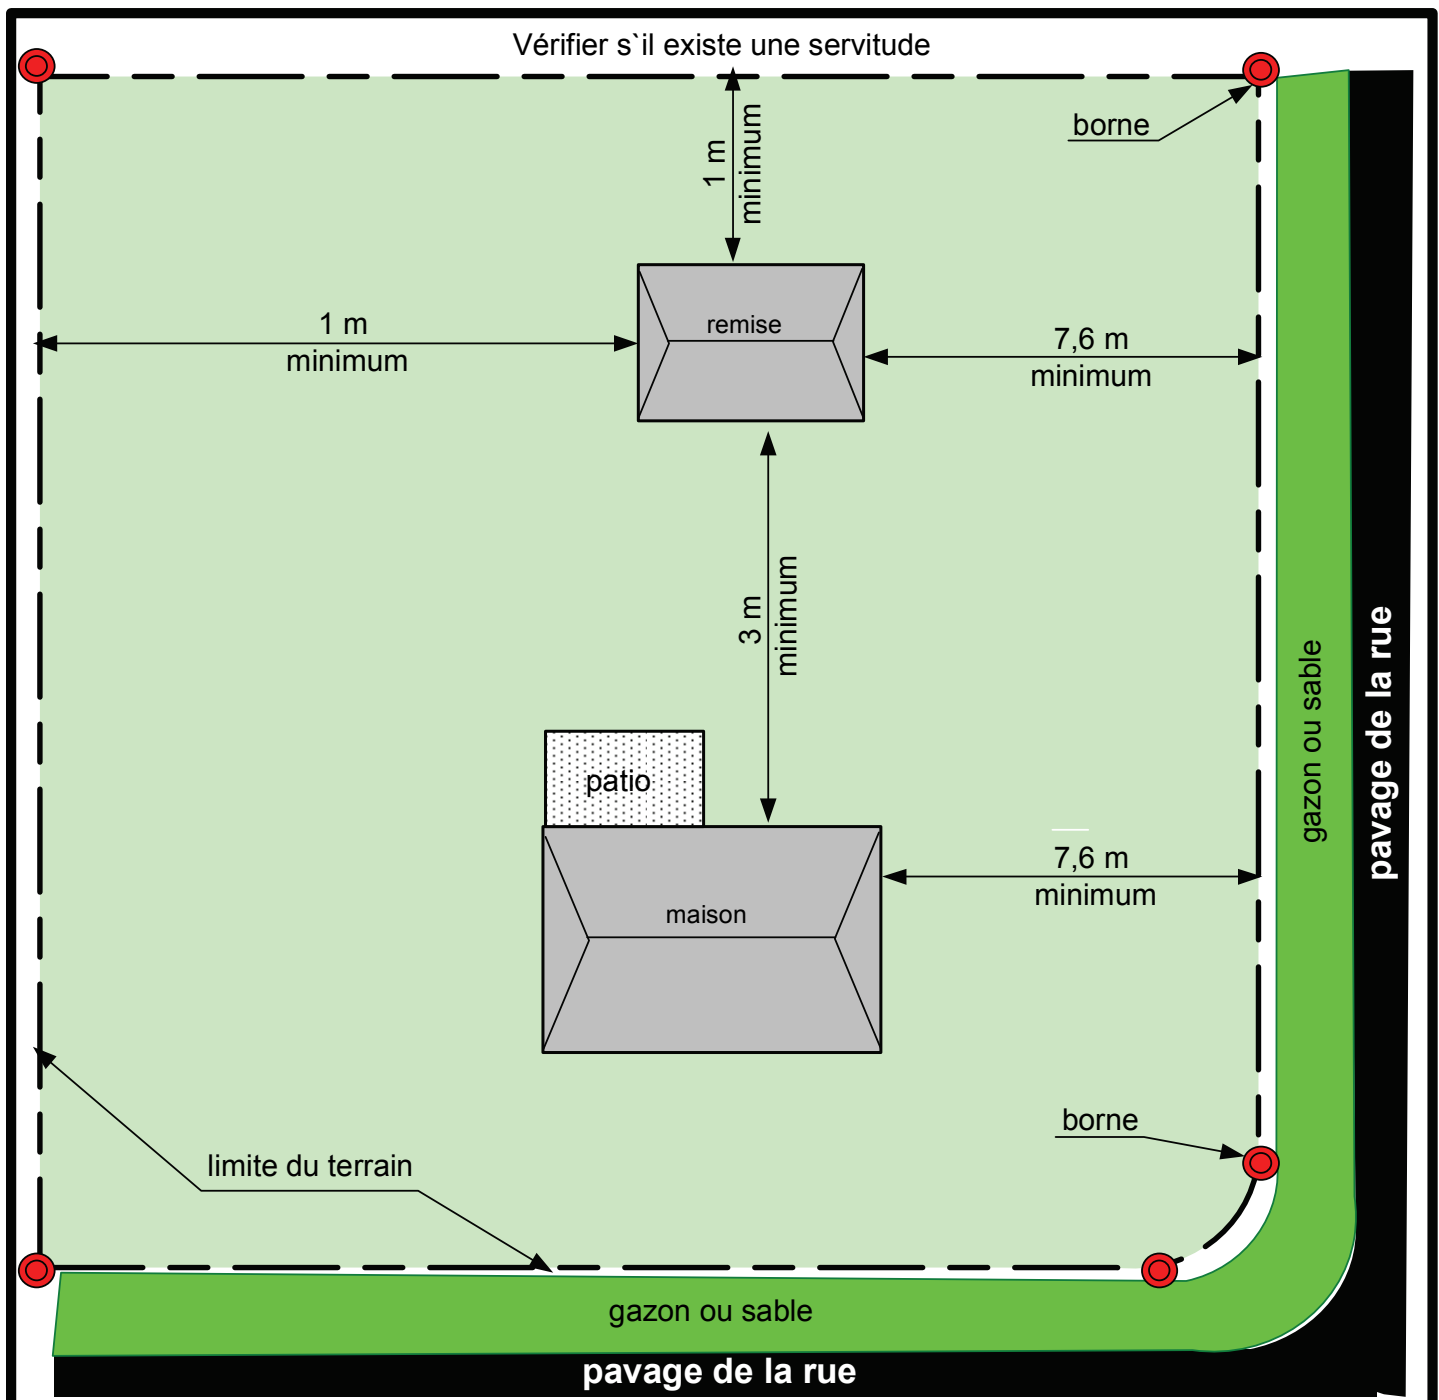

Terrain	Superficie maximum de la remise
plus de 1 500 m <sup>2</sup> (16 000 pi <sup>2</sup> )	28 m <sup>2</sup> (300 pi <sup>2</sup> )
moins de 1 500 m <sup>2</sup> (16 000 pi <sup>2</sup> )	20 m <sup>2</sup> (215 pi <sup>2</sup> )

- hauteur maximale : 4,60 mètres;
- une (1) remise pour les habitations unifamiliales, bifamiliales et trifamiliales;  
(superficie maximum pour le 1<sup>er</sup> logement et 5m<sup>2</sup> additionnels pour chacun des autres logements)
- deux (2) remises pour les habitations multifamiliales.



## Normes relatives aux remises

**Vous devez obtenir un permis, avant d'entreprendre les travaux.**